
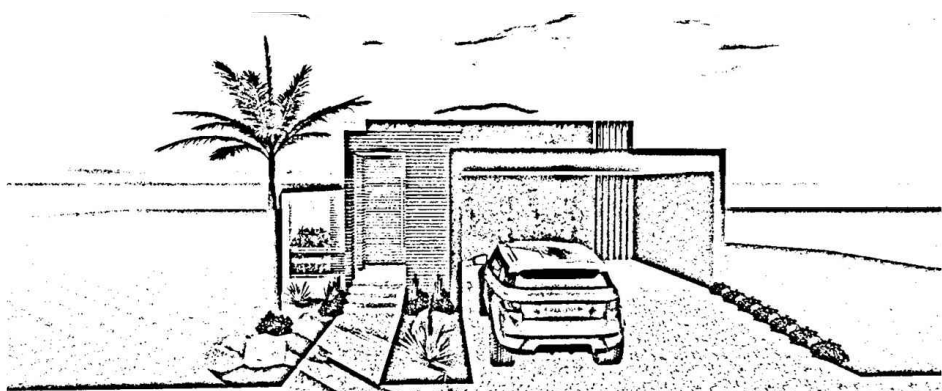


LEGENDA

- 01 - GARAGEM
- 02 - HALL
- 03 - ENTRADA DE SERVIÇO
- 04 - ENTRADA SOCIAL
- 05 - LAVABO
- 06 - SALA JANTAR
- 07 - SALA ESTAR / TV
- 08 - SUÍTE 1
- 09 - BANHEIRO 1
- 10 - COZINHA
- 11 - CIRCULAÇÃO / OFFICE
- 12 - BANHEIRO 2
- 13 - SUÍTE 2
- 14 - LAZER / CHURRASQUEIRA
- 15 - SUÍTE 3
- 16 - BANHEIRO 3
- 17 - ÁREA DE SERVIÇO
- 18 - ÁREA SECAR ROUPAS
- 19 - DECK
- 20 - BANHEIRO PISCINA
- 21 - PISCINA

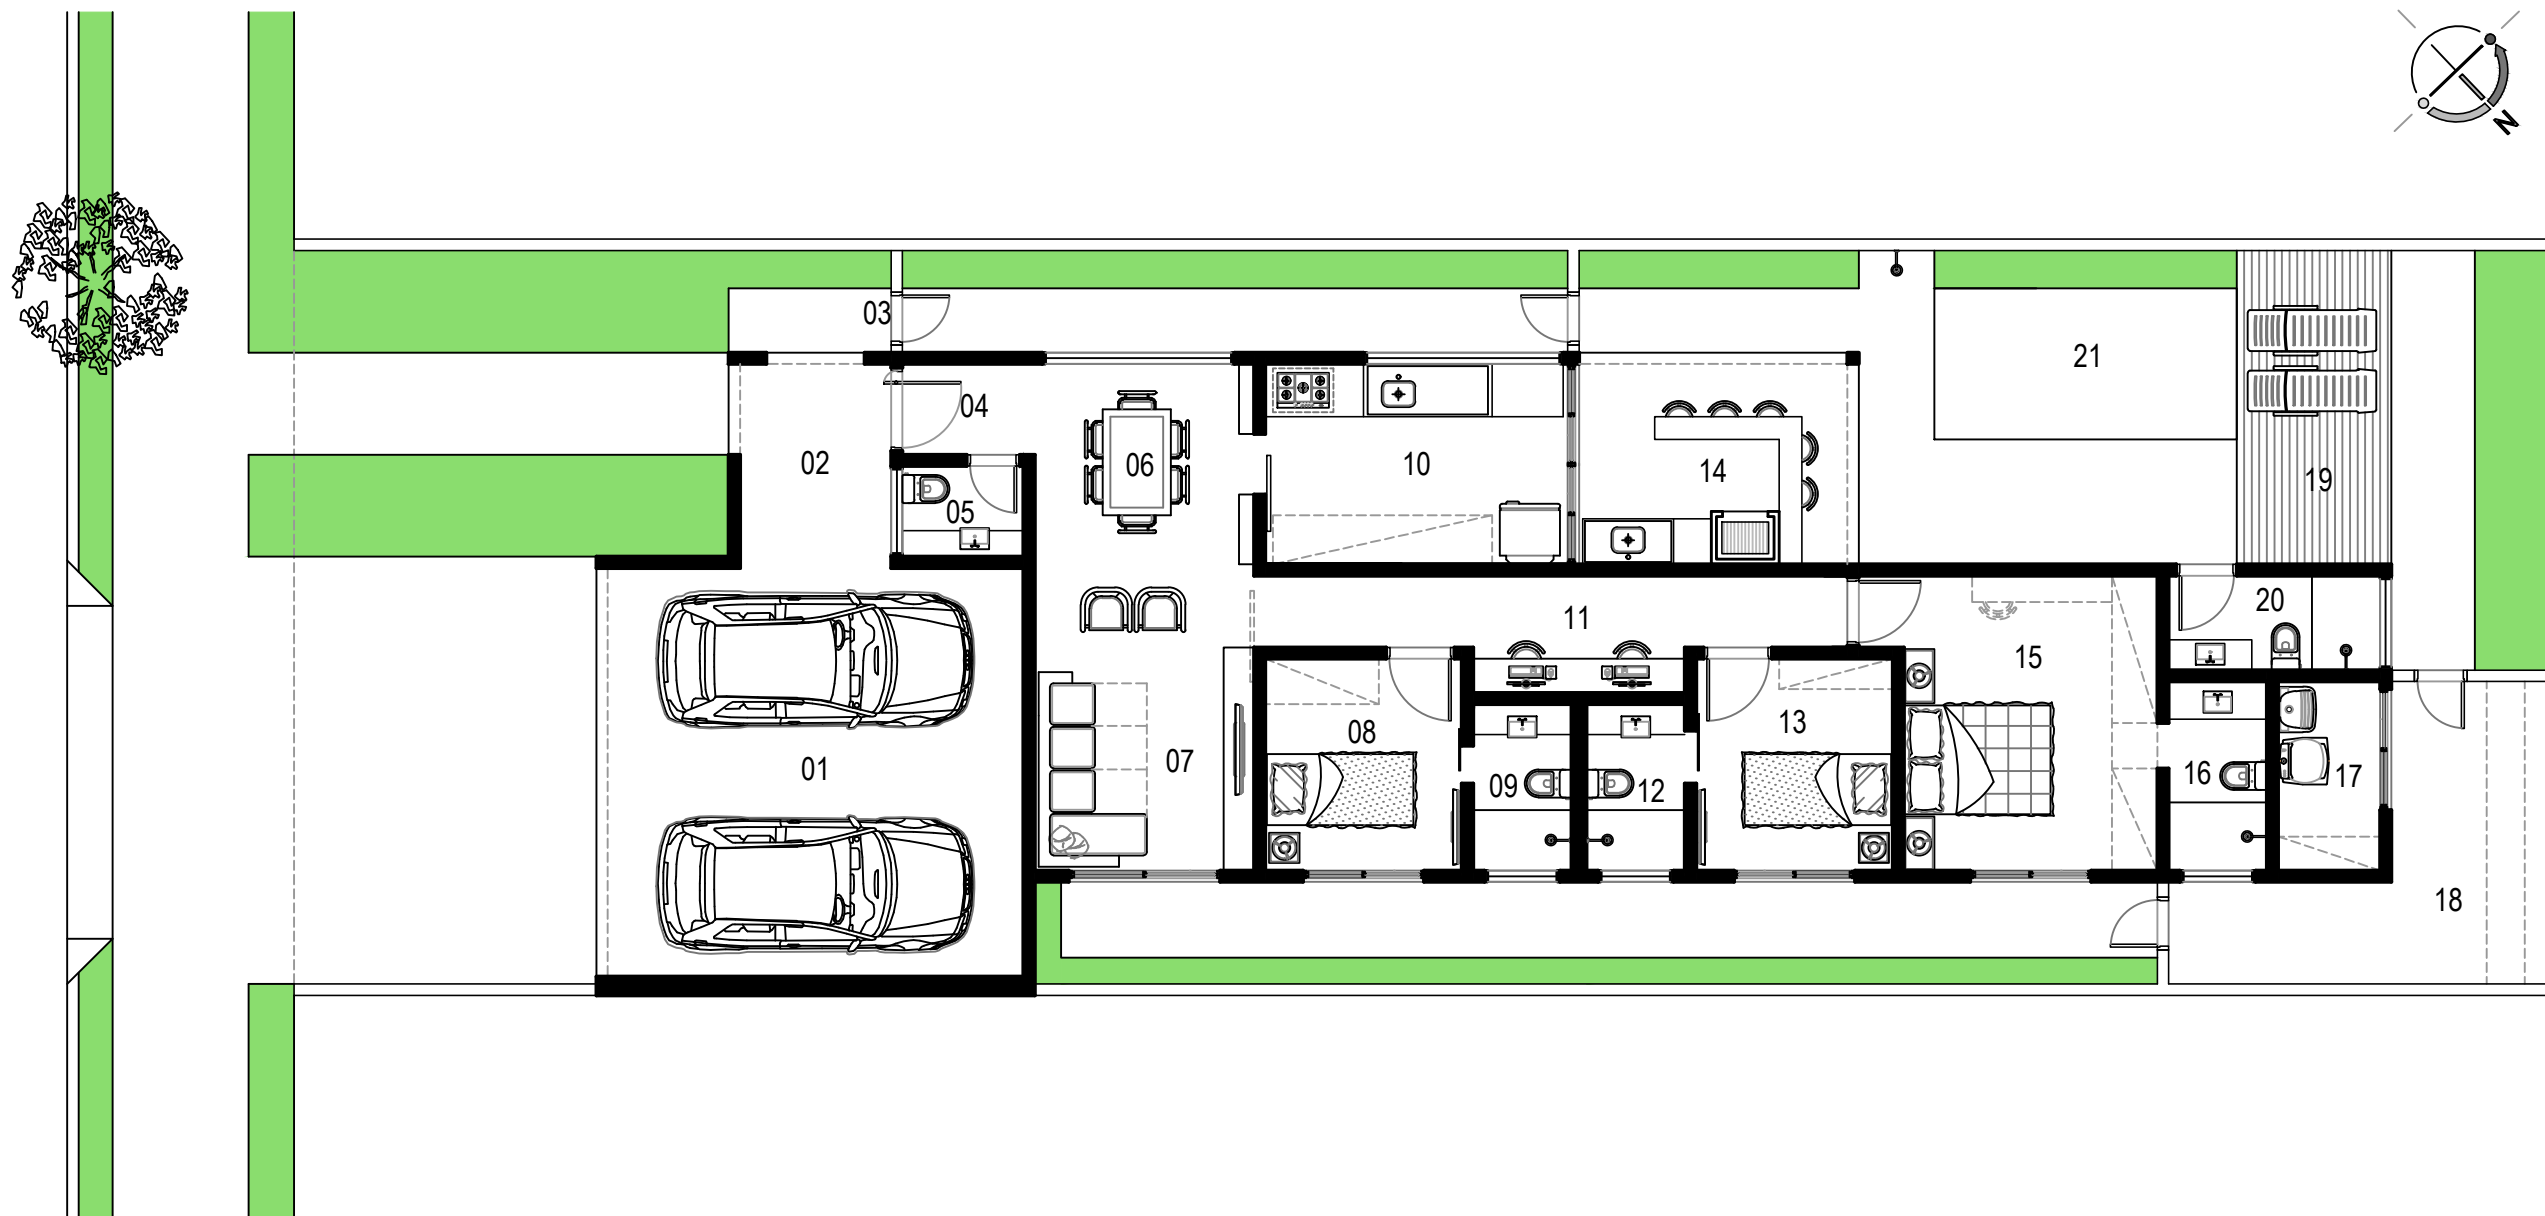

Vanessa Roma

Arquiteta

(14) 9.9698-9455

arquiteturavanessroma@gmail.com