



PLANTA PAV. SUPERIOR
ESCALA 1:100

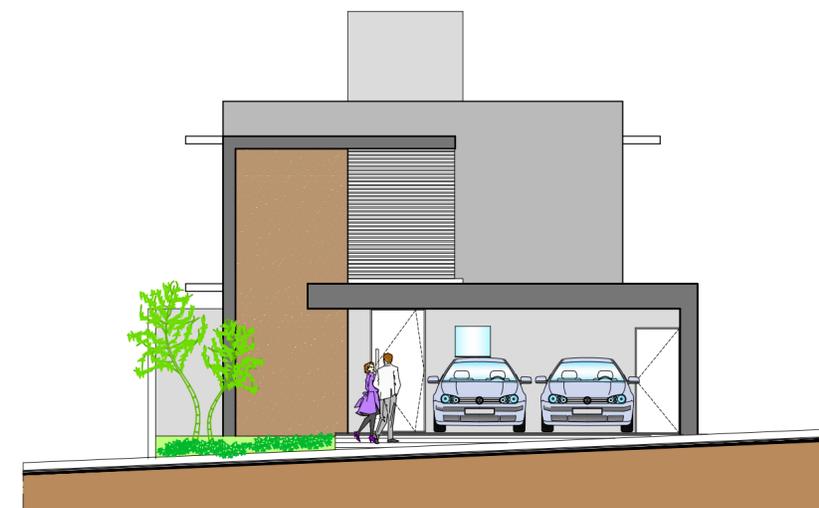

ELEVAÇÃO
ESCALA 1:100

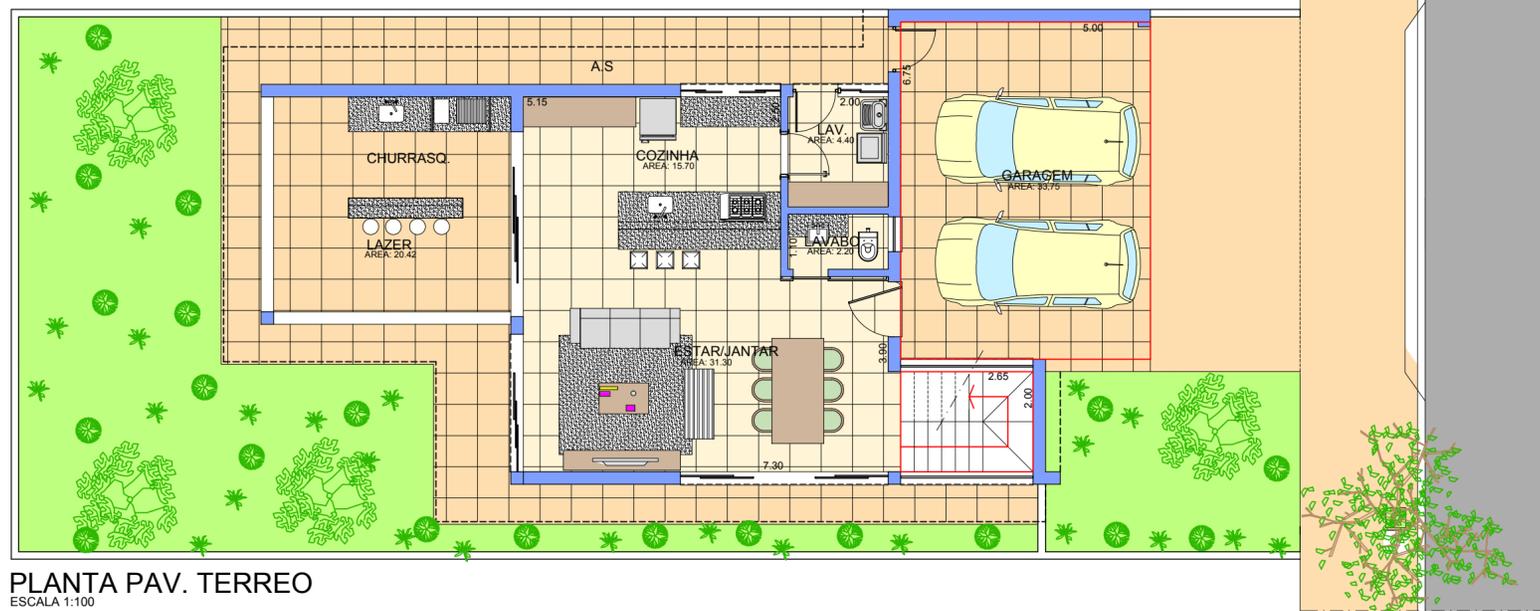

PLANTA PAV. TERREO
ESCALA 1:100

ÁREAS	
TERRENO	300,00m ²
TÉRREO	129,57m ²
SUPERIOR	66,27m ²
TOTAL CCONSTRUIR	195,84m ²

 <p>dionízioferraz ARQUITETO</p>	ARQUITETO RESPONSÁVEL	DESENHO
	DIONÍZIO EDUARDO FERRAZ CAU A 161.81-0	Dionizio
RUA BARTOLOMEU DE GUSMÃO 7-81 CEP: 17017.336 FONES- 3223-8323/3206-6764 EMAIL: dionizio@dionizioferraz.com.br		DATA
CLIENTE:		15/04/2018
CAETANO EMPREENDIMENTOS		ESCALA
E URBANISMO		1:100
OBRA:		NOME ARQUIVO DWG/PLT
RESIDÊNCIA UNIFAMILIAR - FLORATTA		REVISÃO
NAÇÕES RESIDENCIAL - LOTE 18 - QUADRA I		00
ESTUDO PRELIMINAR DE ARQUITETURA		FOLHA
ASSUNTO:		01/01
PLANTA TÉRREO , SUPERIOR, ELEVAÇÃO E COBERTURA		01
OS DIREITOS AUTORAIS DESTA PROJETO CONSTAM NOS TERMOS DO ART. 184 CÔD. PENAL 5988		
		N. DESENHO